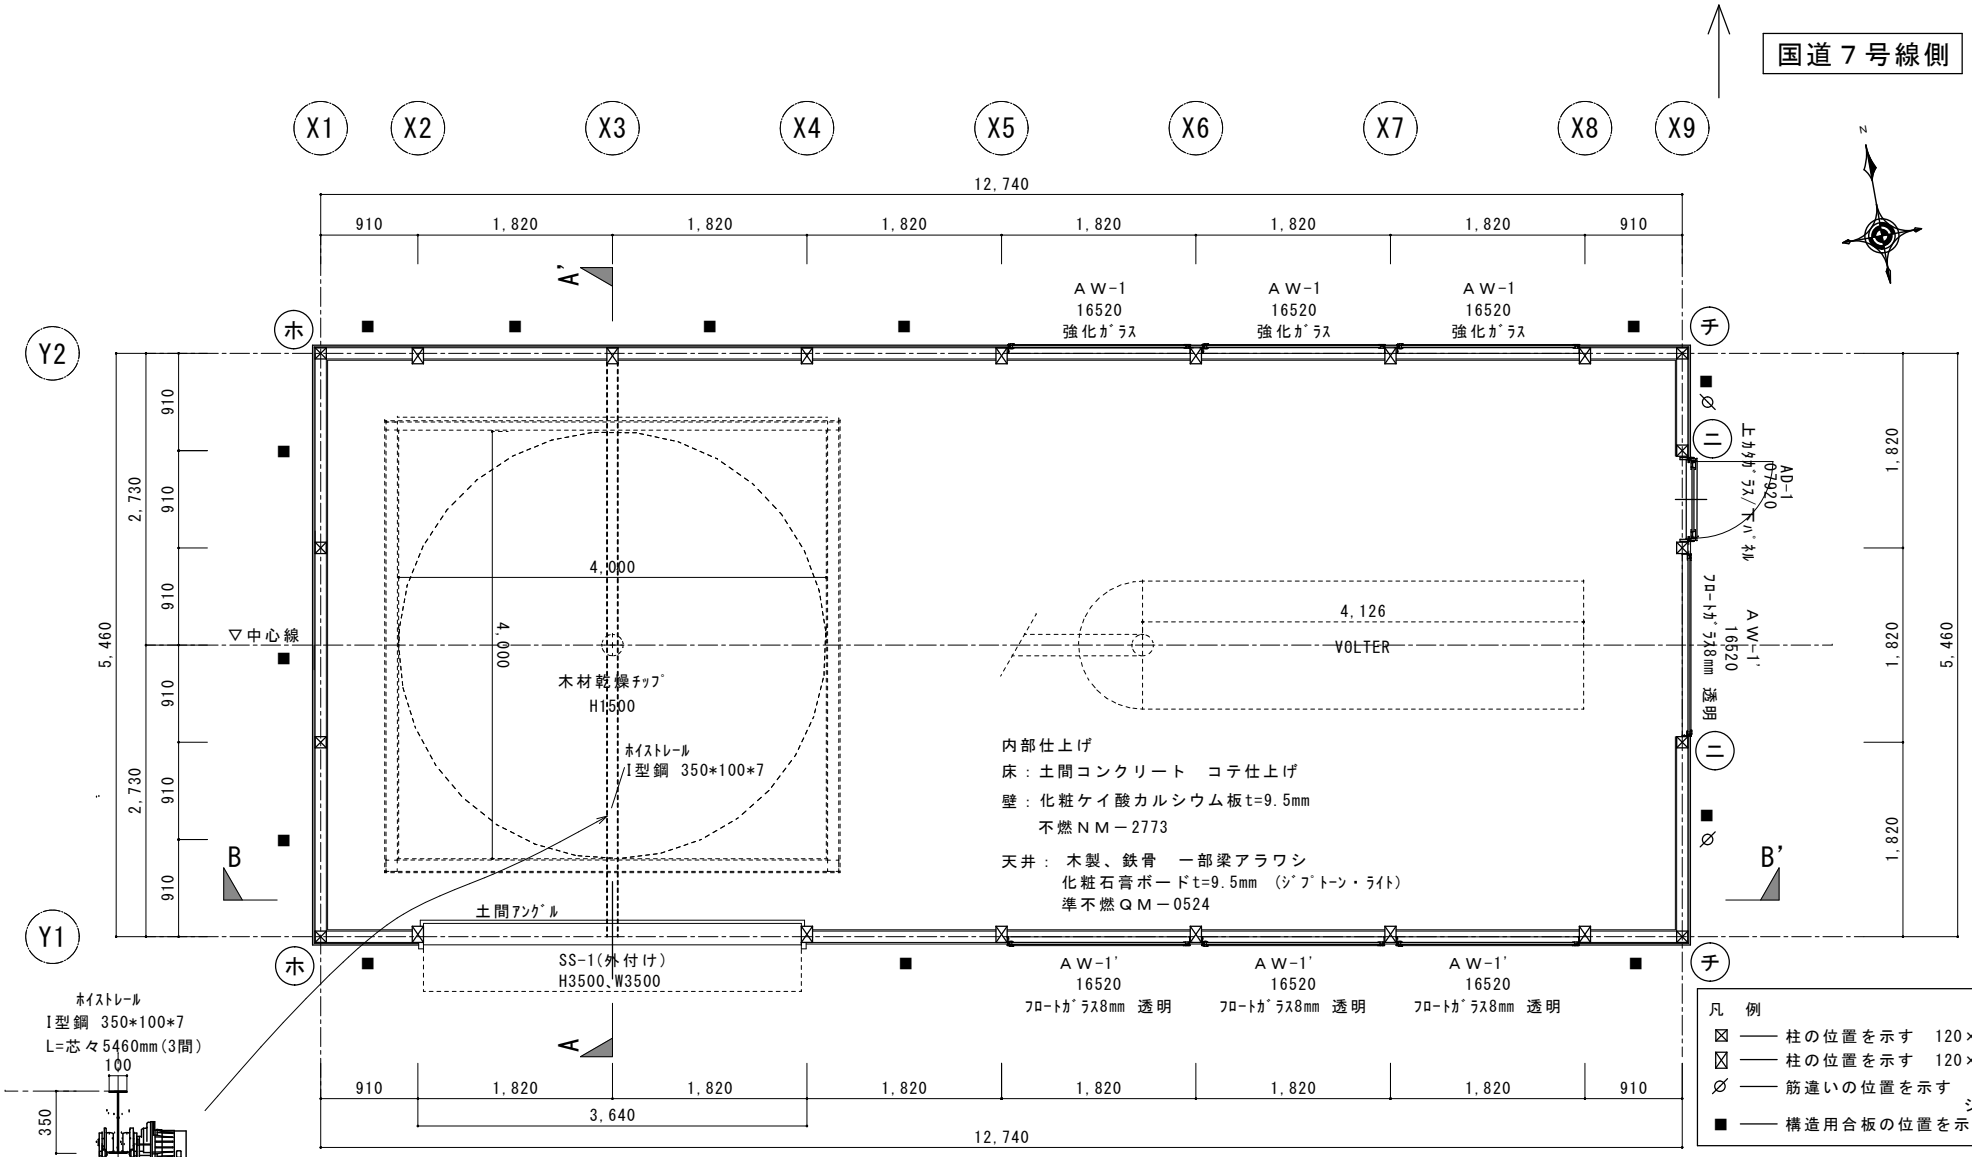

平　面　図

凡　例

- ⊠ —— 柱の位置を示す　120×120
- ⊠ —— 柱の位置を示す　120×210
- ⌀ —— 筋違いの位置を示す　90×45 シングル
- ■ —— 構造用合板の位置を示す　t=9

仕口の表示（Ｎ値計算）

- チ —— （ち）の表示を示す　N値(2.5+2.5)×0.8-0.4=3.6
- ニ —— （に）の表示を示す　N値(2.5+1.5)×0.5-0.6=1.4

仕口の表示（告示）

- ホ —— （ほ）の表示を示す
- ※表示なき仕口は ロ を示す

面積計算表

建築面積	5.46	×	12.74	＝	69.5604
					69.56㎡
延床面積	5.46	×	12.74	＝	69.5604
					69.56㎡

ARCHI TECTURAL&I NTERI ORDESI GN　ASSOCI ATES　M'sPLANNI NG
〒０１８－３３２３　秋田県北秋田市米代町５－２８　M's設計室
秋田県知事登録　第　１３-１０A-０８３７号　1級建築士　第　２３７７２５　号　松橋雅子

建築士	担当	縮尺	工事名称	図面番号
松橋	藤嶋	S＝1：50	ボルタージャパン　機械室上屋建築工事	A-02
		作図年月日 H29.02.06	図面名称 平　面　図　・　仕口の表示	整理番号 17-01